

# LA CONFERENCE DES CHIENS


Lumières - implantation type  
échelle 1/50 - côtes en cm

## circuits castelet

rampe face	
dim 57	R 58
	G 59
	B 60
rampe lointain	
dim 62	R 63
	G 64
	B 65
intérieur	
dim 52	R 53
	G 54
	B 55

## lumières: légende - matériel

3	2K	fresnel 2KW
19	PC 1KW	
4	PC 500W sans lentille (Cie)	
7	SX	découpe 613 SX dont 1 avec son porte-gobo
1		découpe 614 SX avec son porte-gobo
10		PAR CP 62
2		PAR CP 61
1		cycliode 1KW ADB
1		quartz 12v 100w sur platine (Cie)
5		platines
6		échelles à projecteurs (Cie)
38		gradateurs 2KW + salle graduée
1		jeu à mémoires (disquette .ASC) type PRESTO ou équivalent

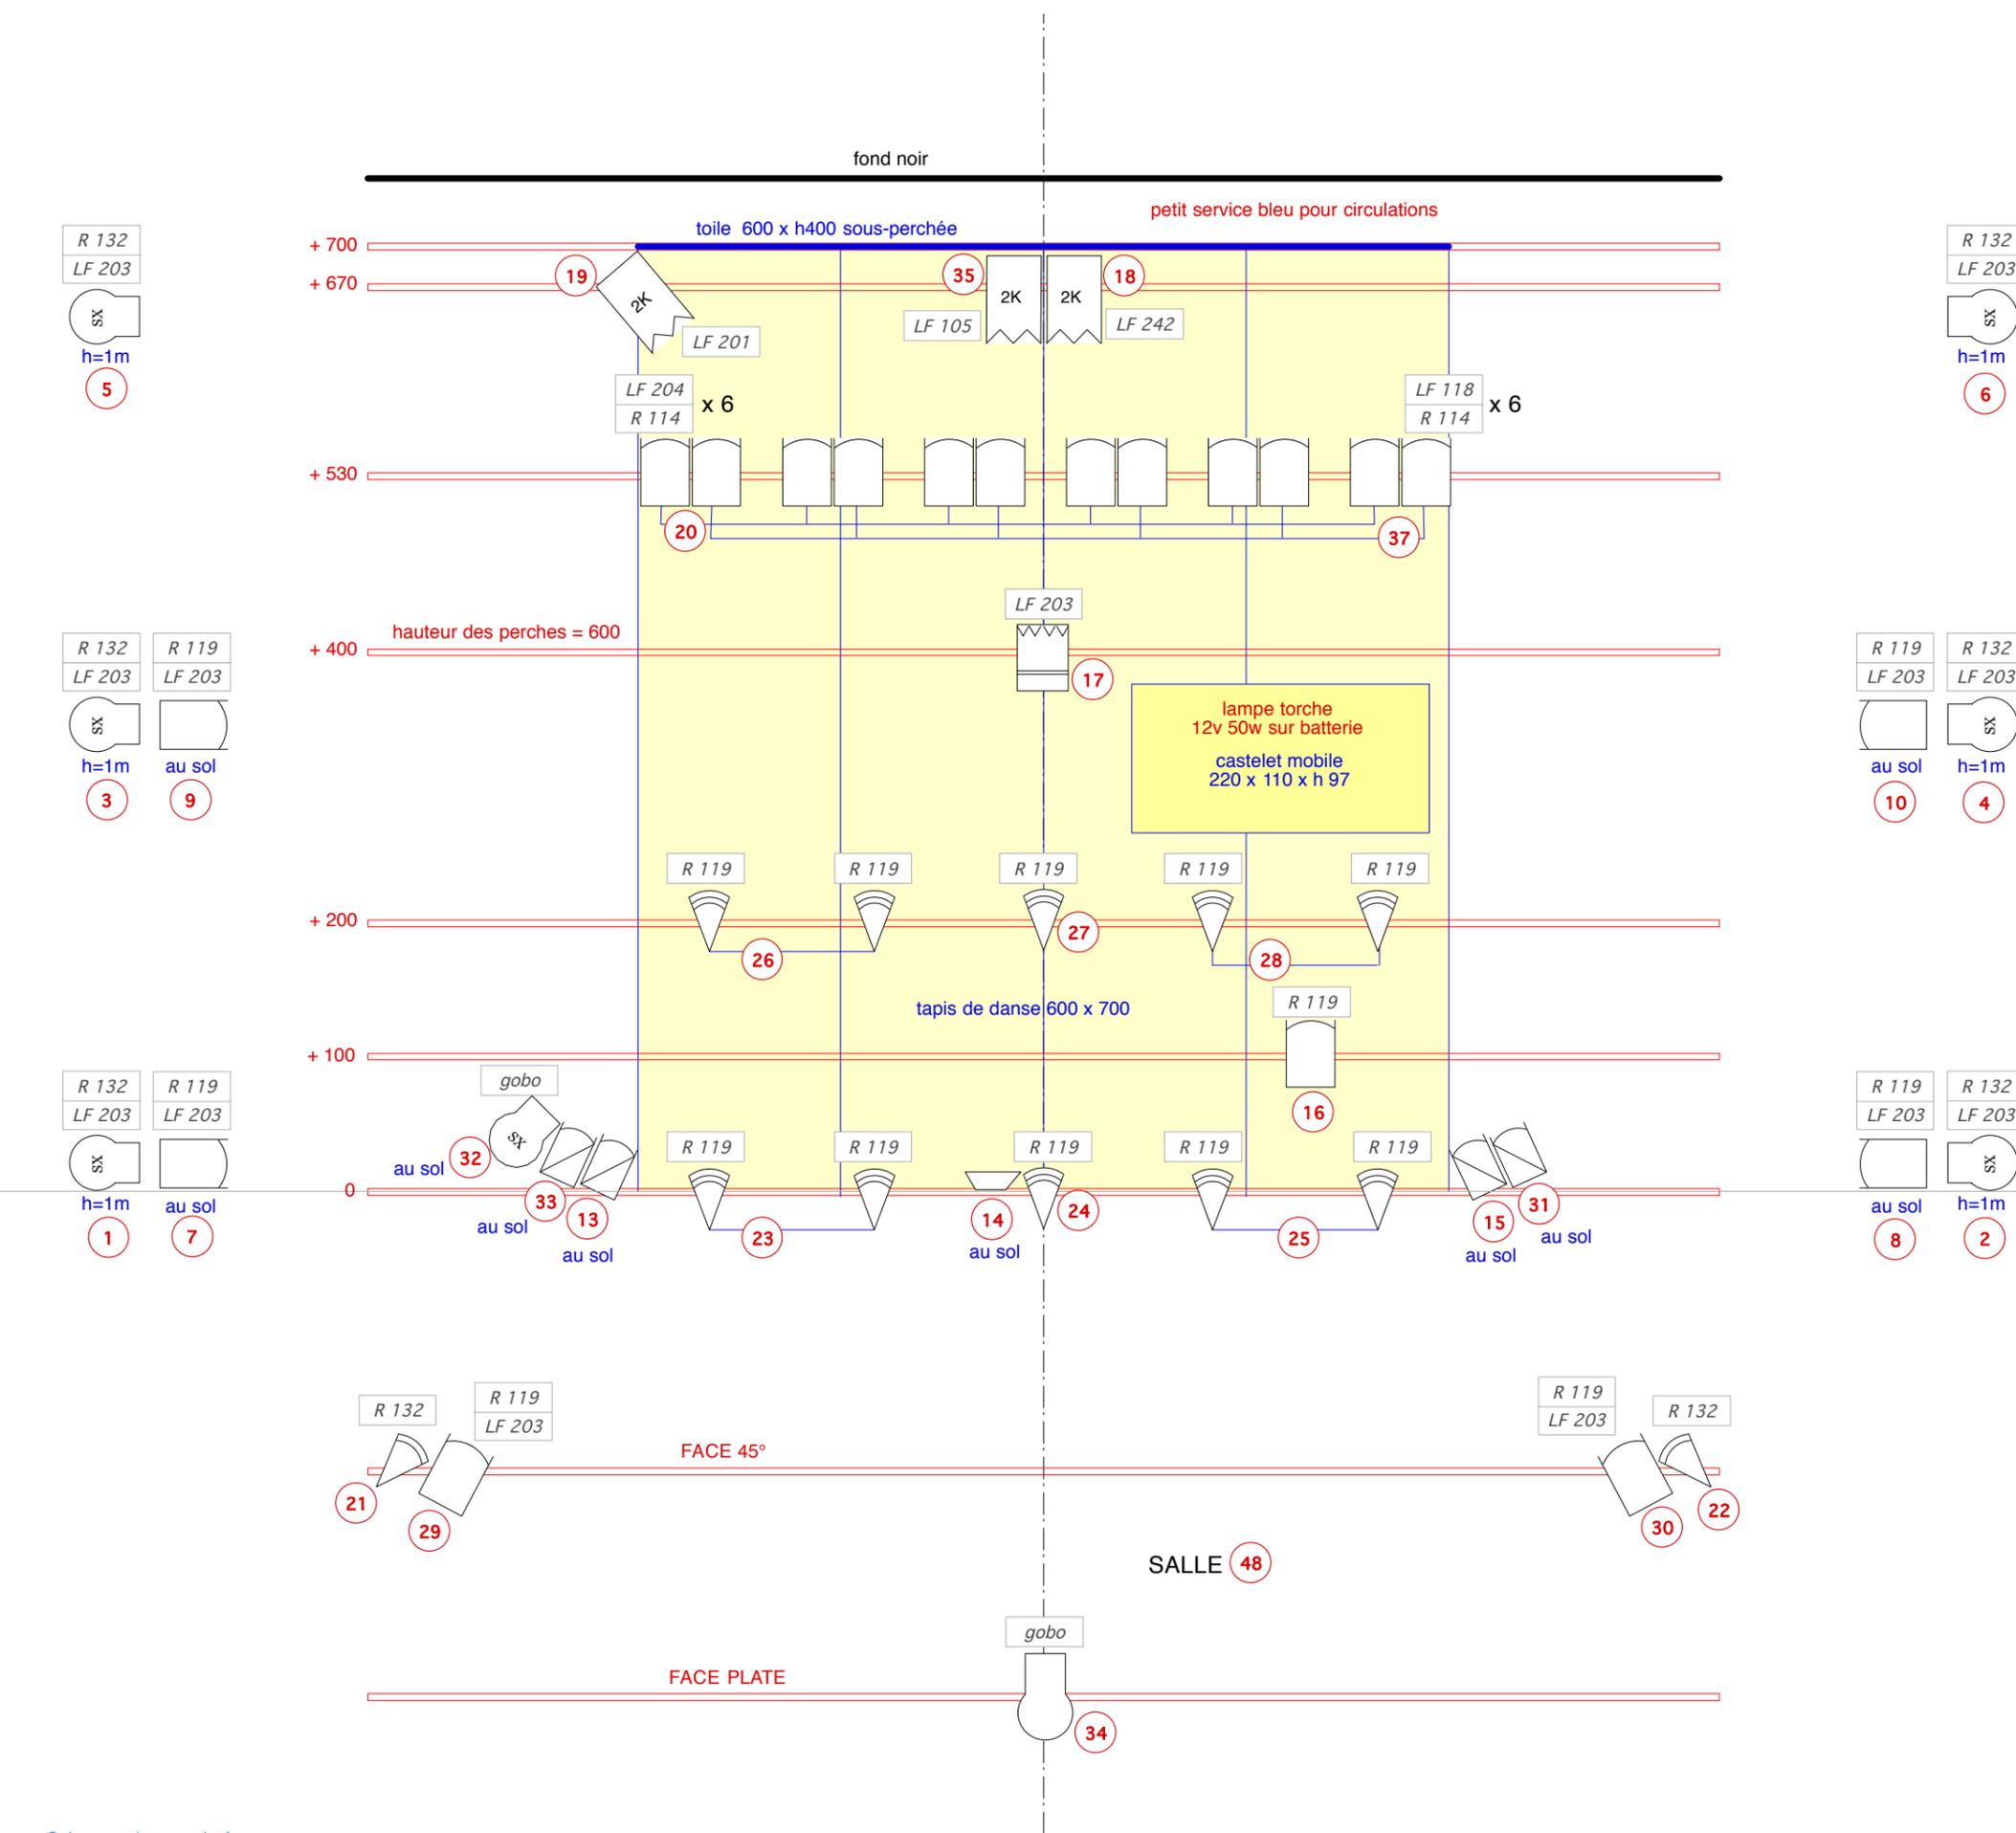

0 |++++| 1 m