


Plan de feu "Traîne pas trop sous la pluie"

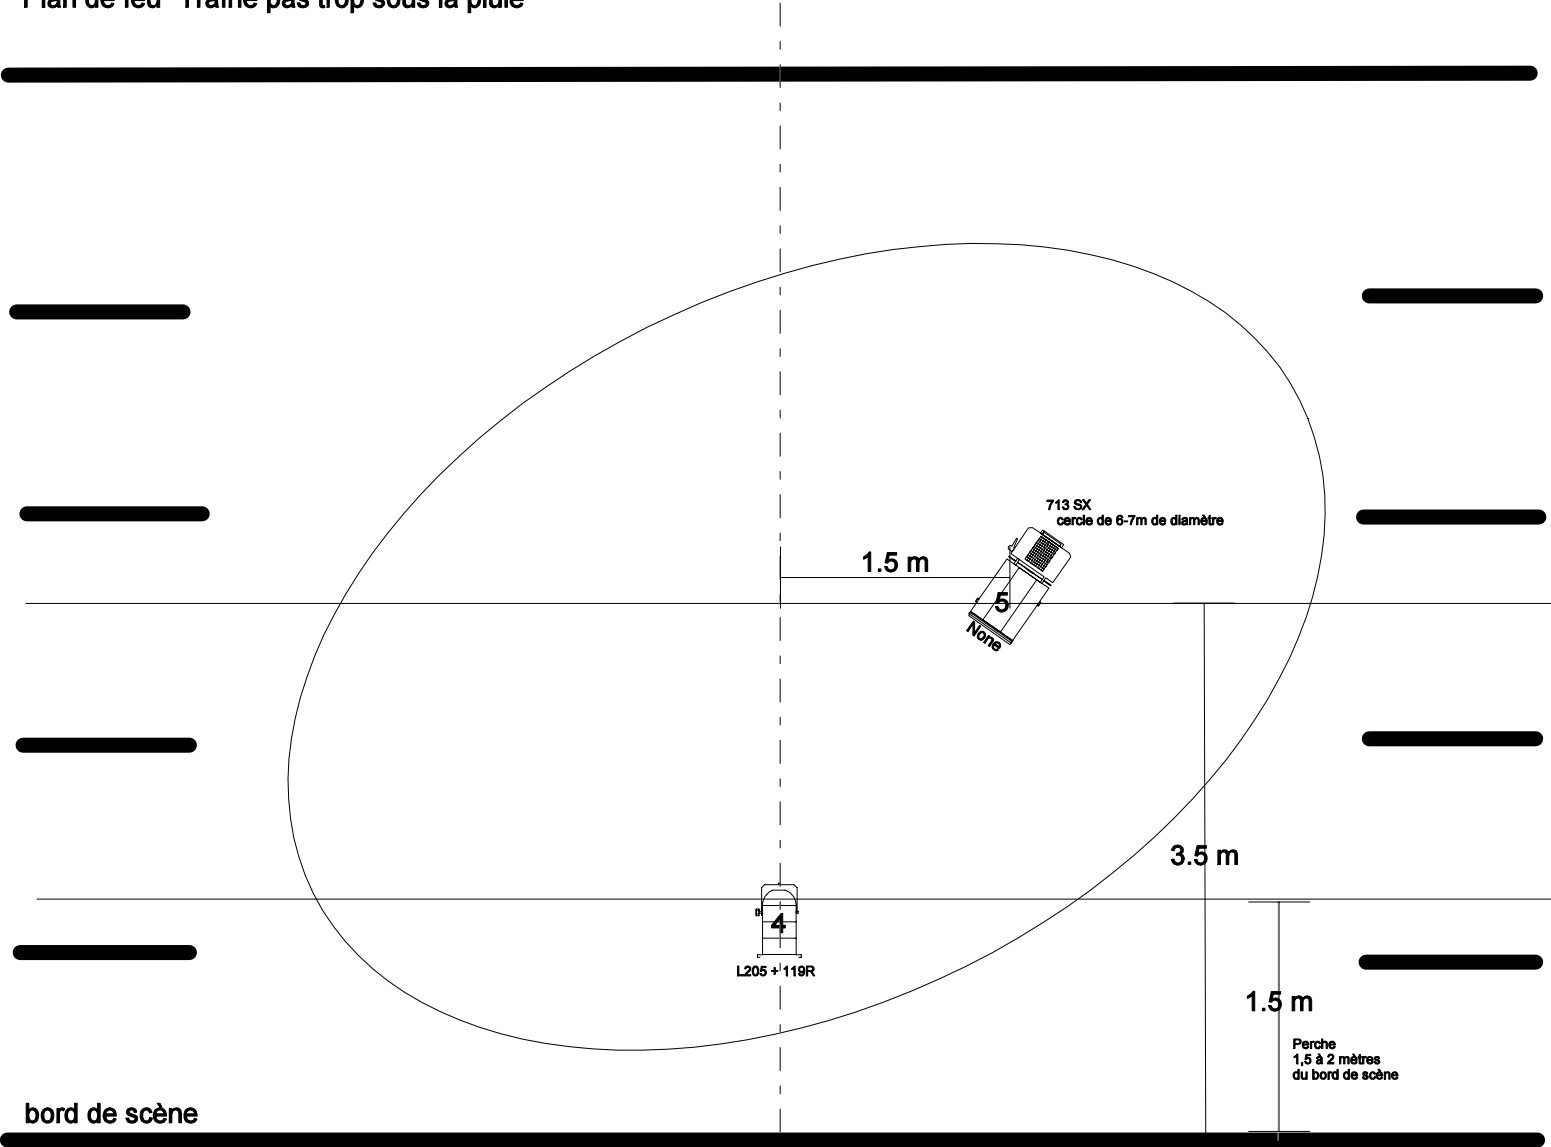

SALLE

6 x PC 1kw 132R
2 x Cycliodes 1kw Public

Faces à 3-4m

